



Legenda

Trottoirtegels
Halfsteensverband
Kleur: grijs

Betonstraatstenen
Linvverband
Kleur: grijs

Rijbaan van straatbakstenen
Kei formaat, keperverband
Kleur: Pavona

Parkeerstrook/-vak van straatbakstenen
Dik formaat, halfsteensverband
Kleur: geel

Groenvak

Nieuwe boom

Handhaven bestaande boom

Huidge afvalcontainer

Nieuwe afvalcontainer

Bebouwing


Erfgrens

Trottoirkolk/ straatkolk

Locatie inrit woning

Trottoirverlaging

Lichtmast

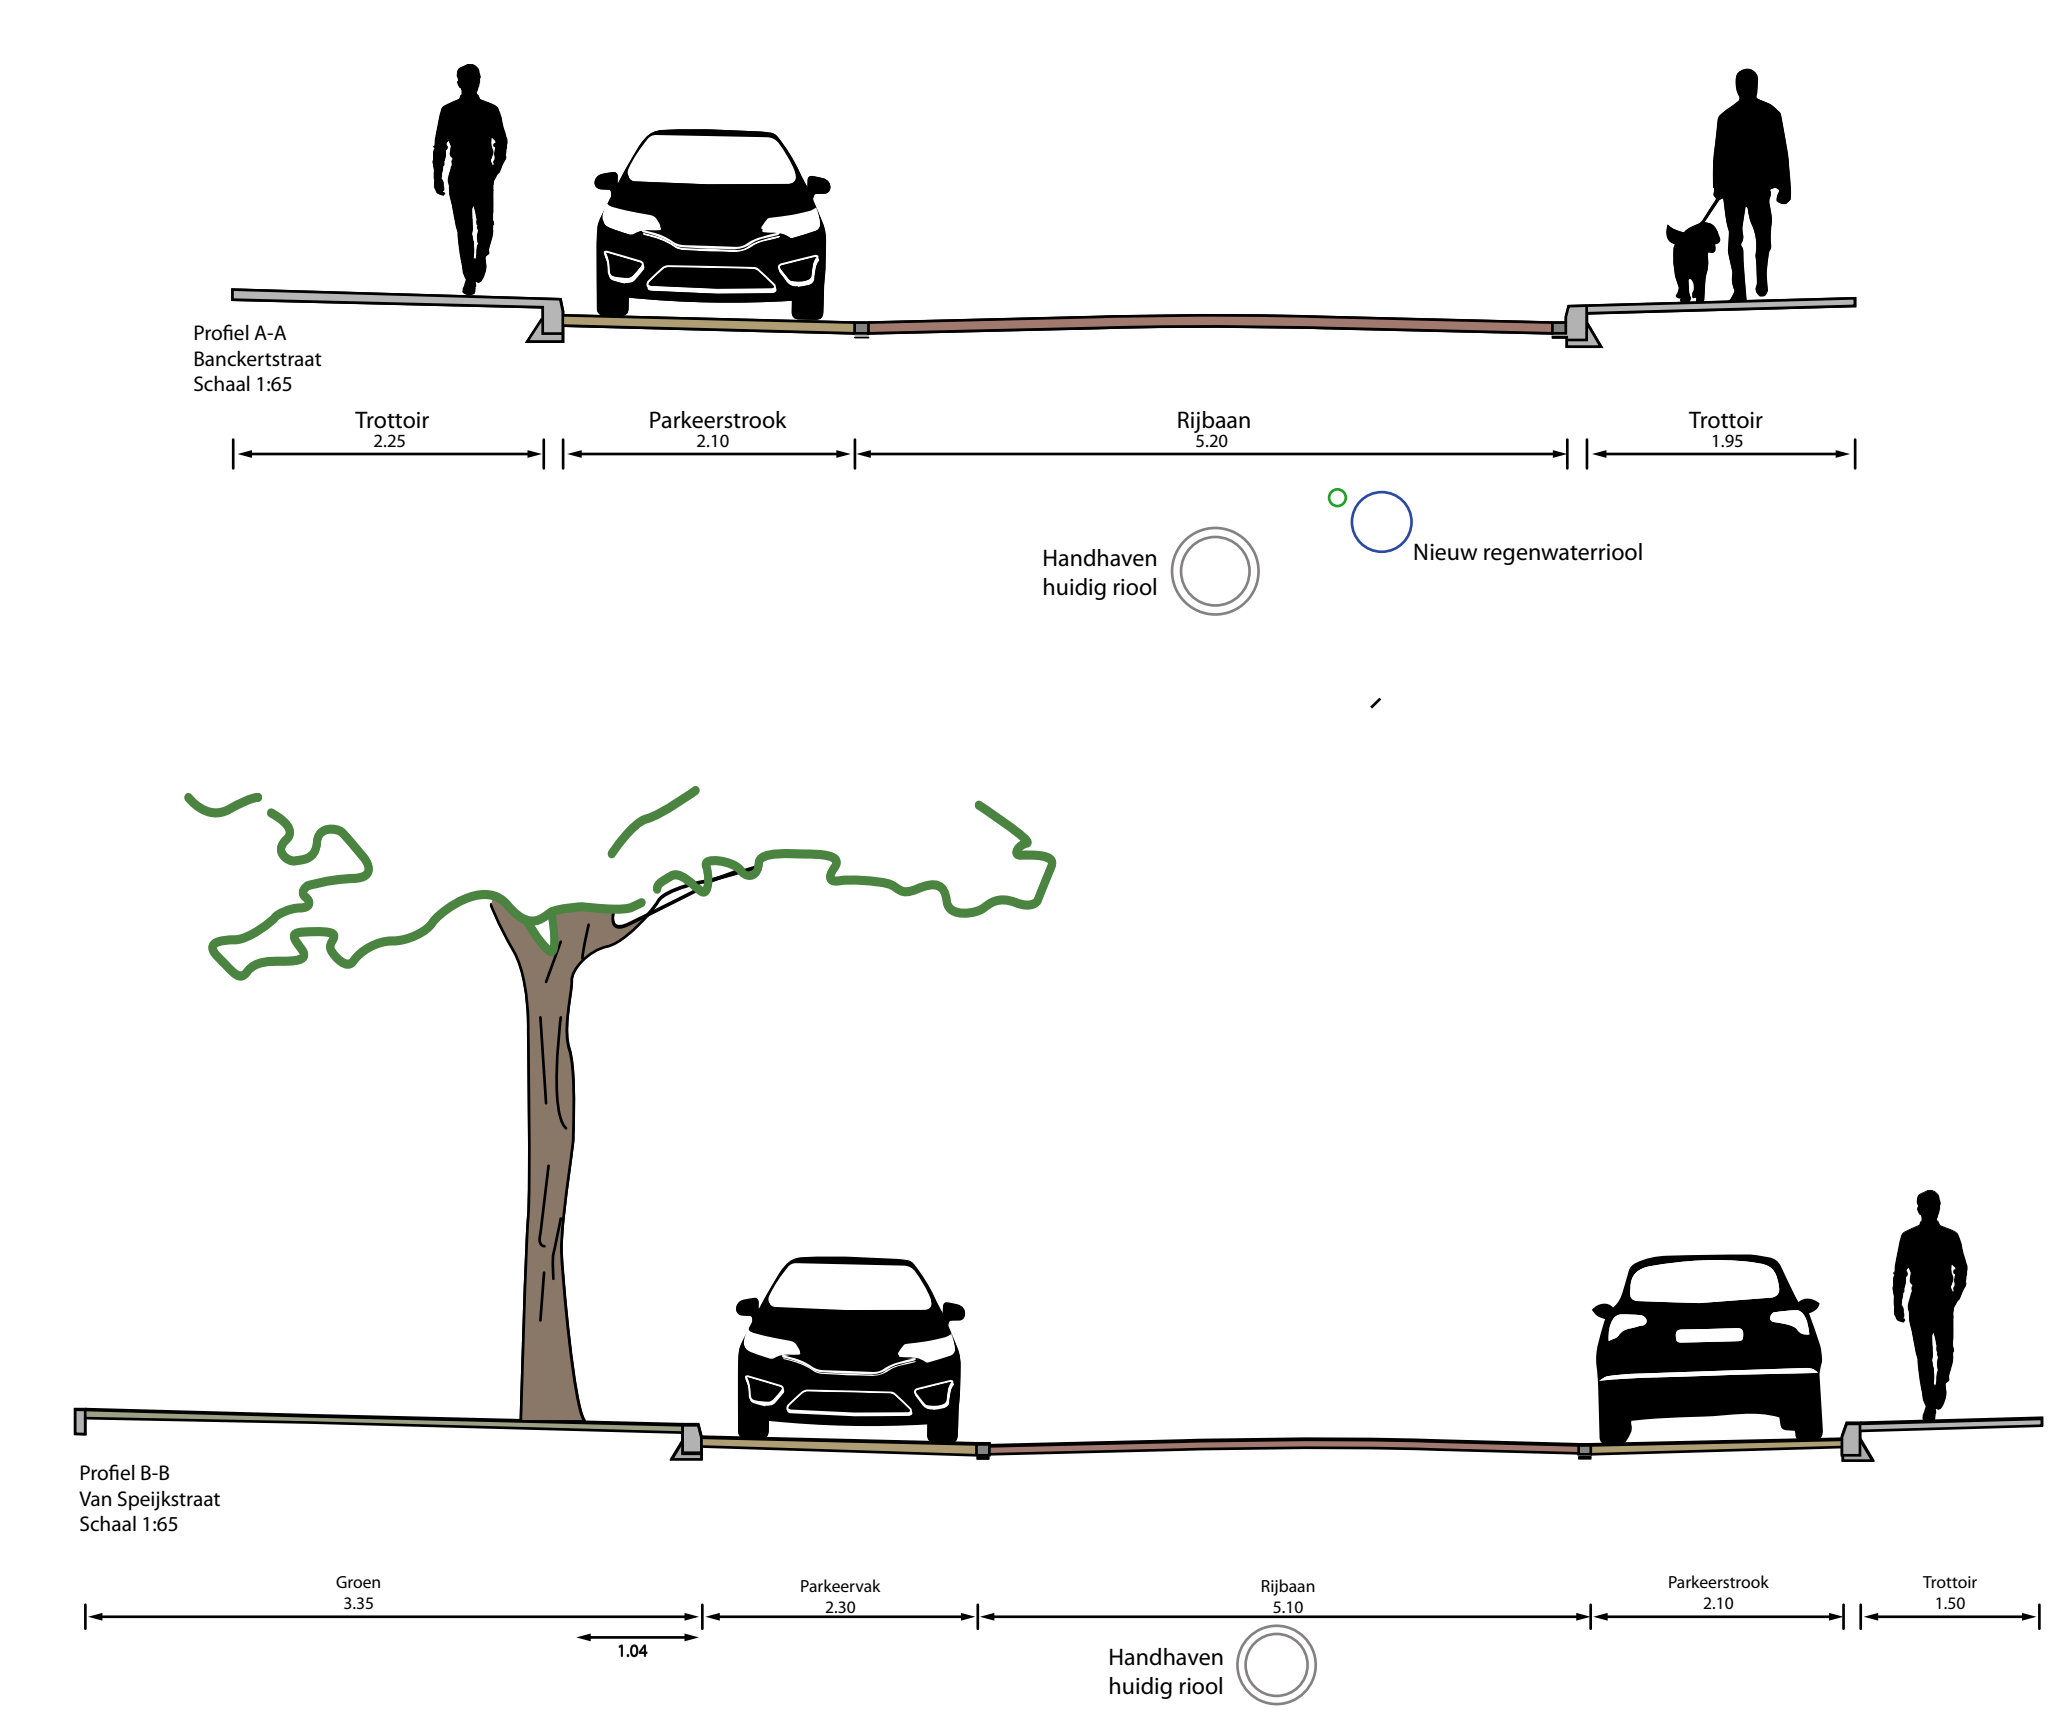

Overzicht

Bovenronde inrichting
Banckertstraat - Van Speijkstraat Koudekerke

Groot onderhoud
Schaal 1:300

21-07-2020