



herinrichting centrumgebied Vrouwenpolder

schets ruimtelijk concept

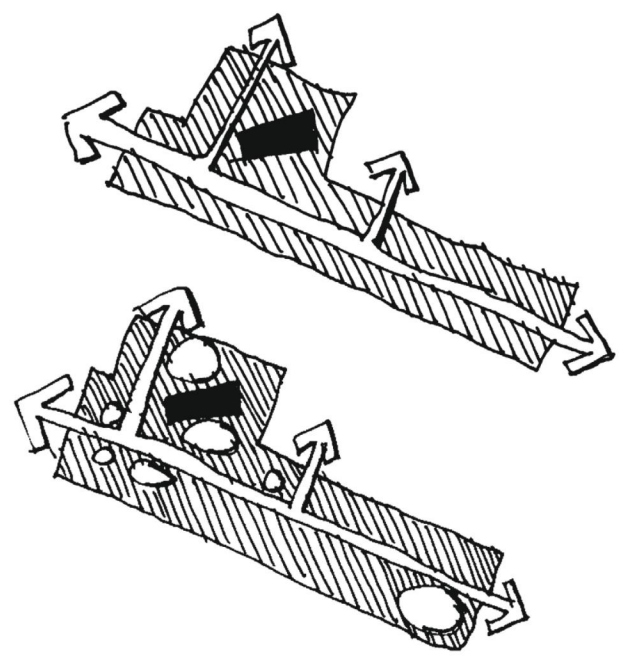







profielen

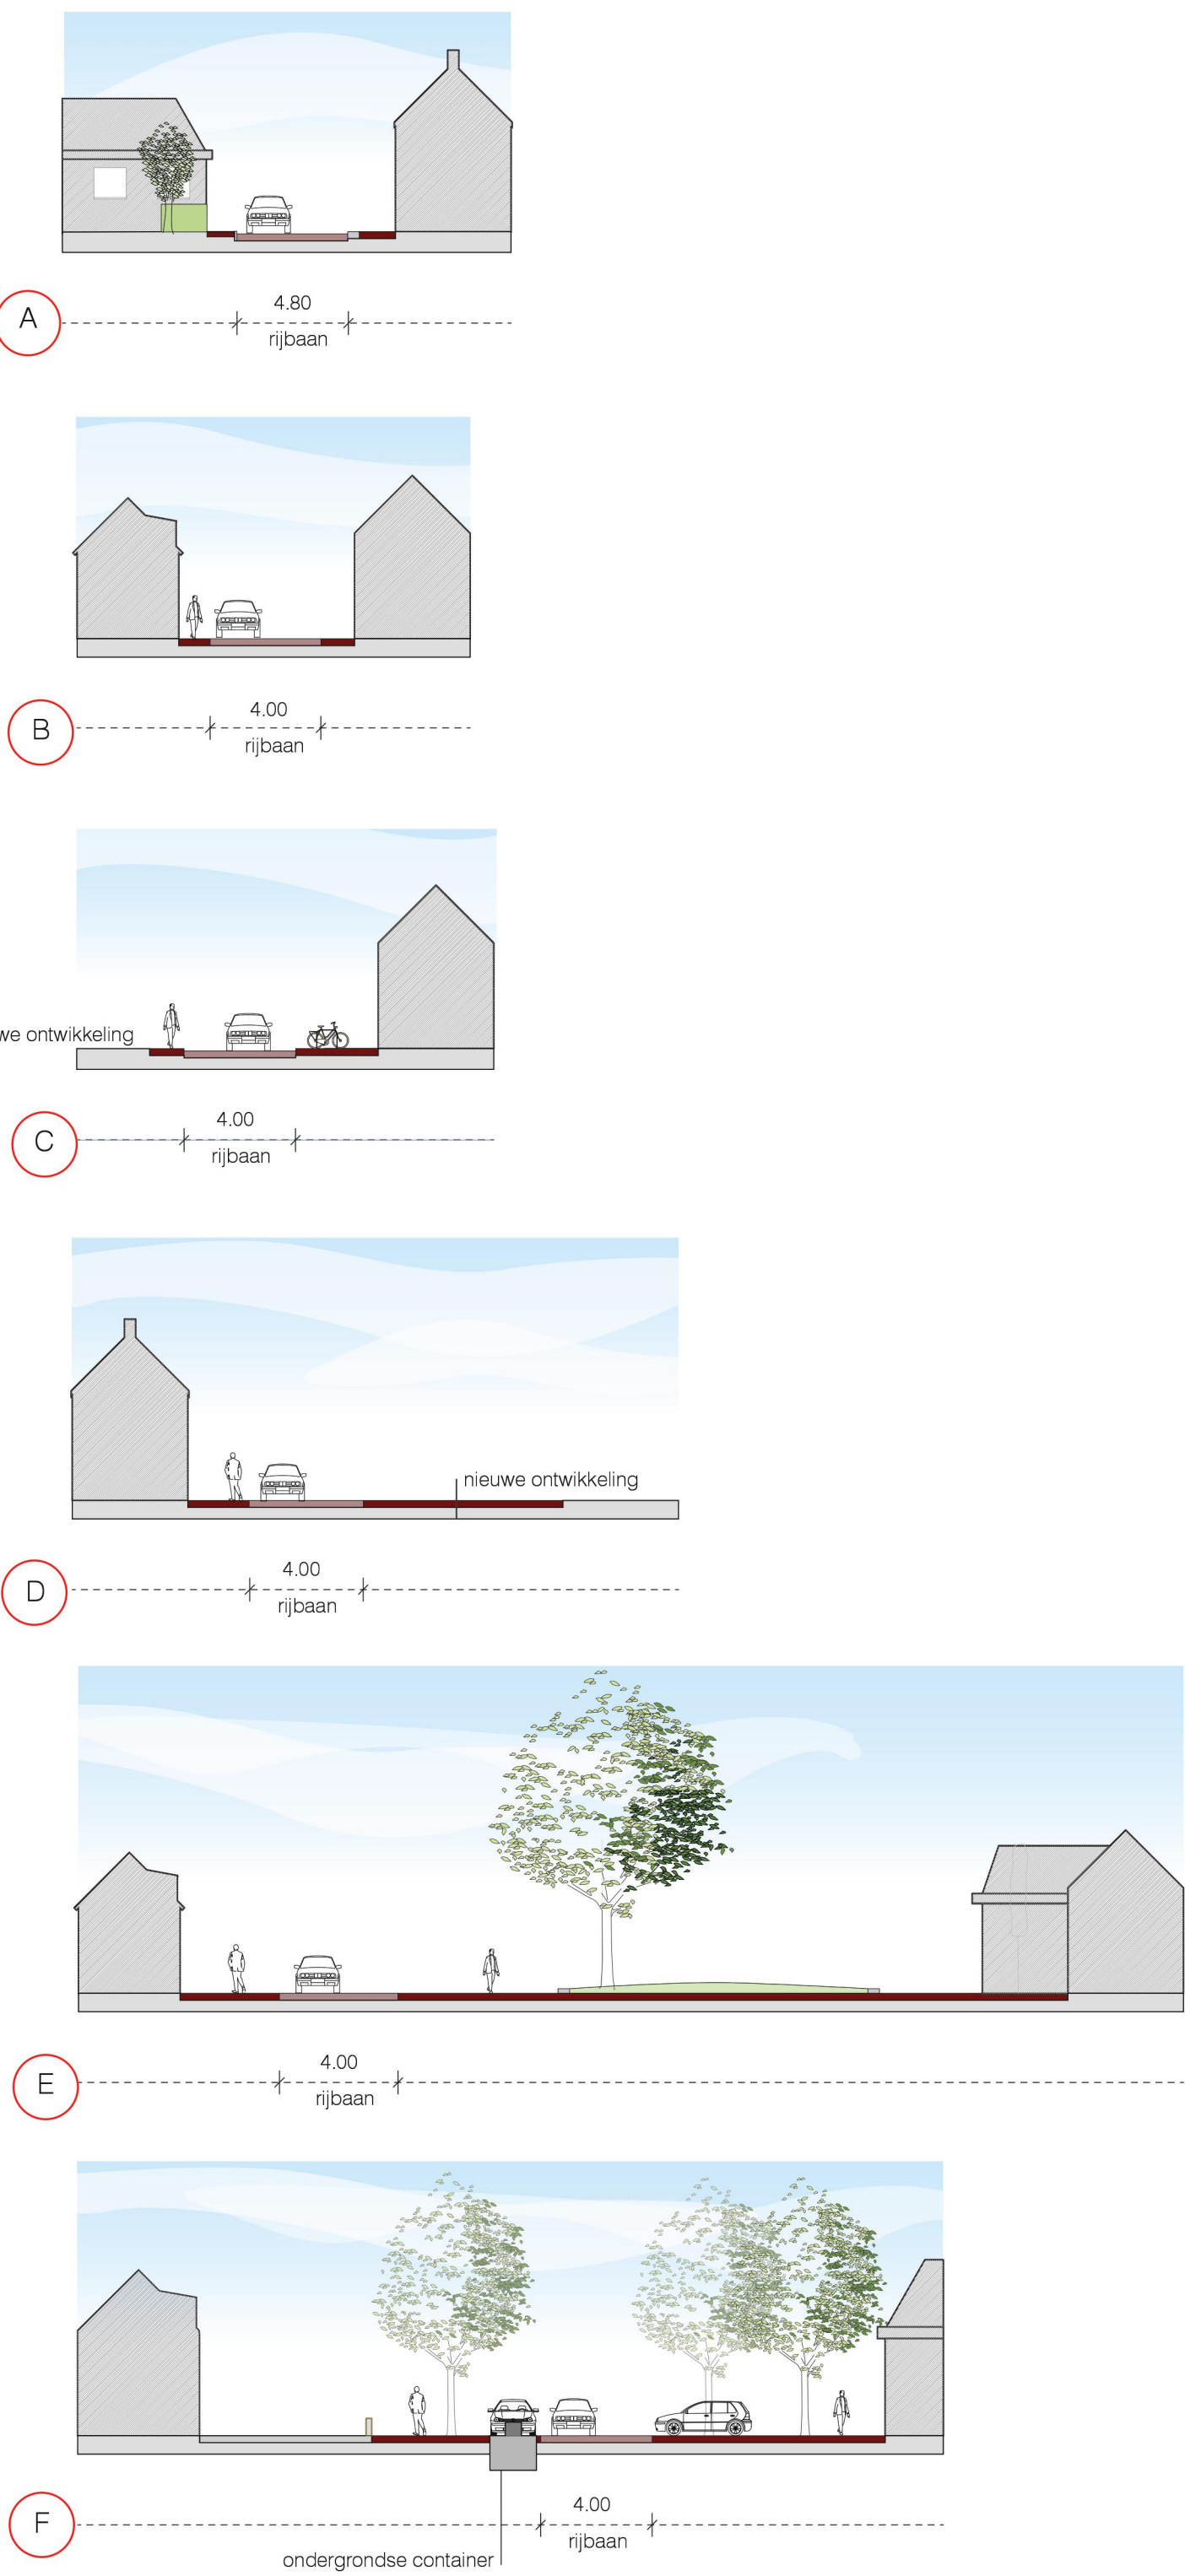

legenda

- bebouwing
- voetgangerszone/plein
Wienerberger - Omber
langformaat, halfsteensverband
Accentstenen
Wienerberger - Arduin langformaat
- rijbaan
Wienerberger - Paviona (rood-paars)
dikformaat, keperverband
*tot aan verhoging trottoir verhoogd, (+/-10cm) aan beide zijden
- parkeerplaatsen
bestaande granietkelen (zie detail)
- 10cm verhoogd vlak met betonrand
ZVB, 50cm breed mogelijk met tekst/gedicht en gras met voorjaarsbollen (krokussen)
- bestaande bomen
- nieuwe bomen
T - Tilia cordata 'Brabant'
P - Pyrus calleryana 'Chanticleer'
S - Salix alba
- solitaire boom
Tilia tomentosa 'Brabant' (grote aanplant)
- hergebruik banken en afvalbakken
- monument
- fietsbeugels
- ondergrondse container
- mogelijke plaats informatievoorziening
(afstemming met RWS)
- lantaarnpaal exacte locatie n.t.b.
(afstand rijbaan min. 40cm
t.b.v. tweerichtingsverkeer)
- beukenhaag
(min. 1m breed, max. 0,8m hoog)

plankaart

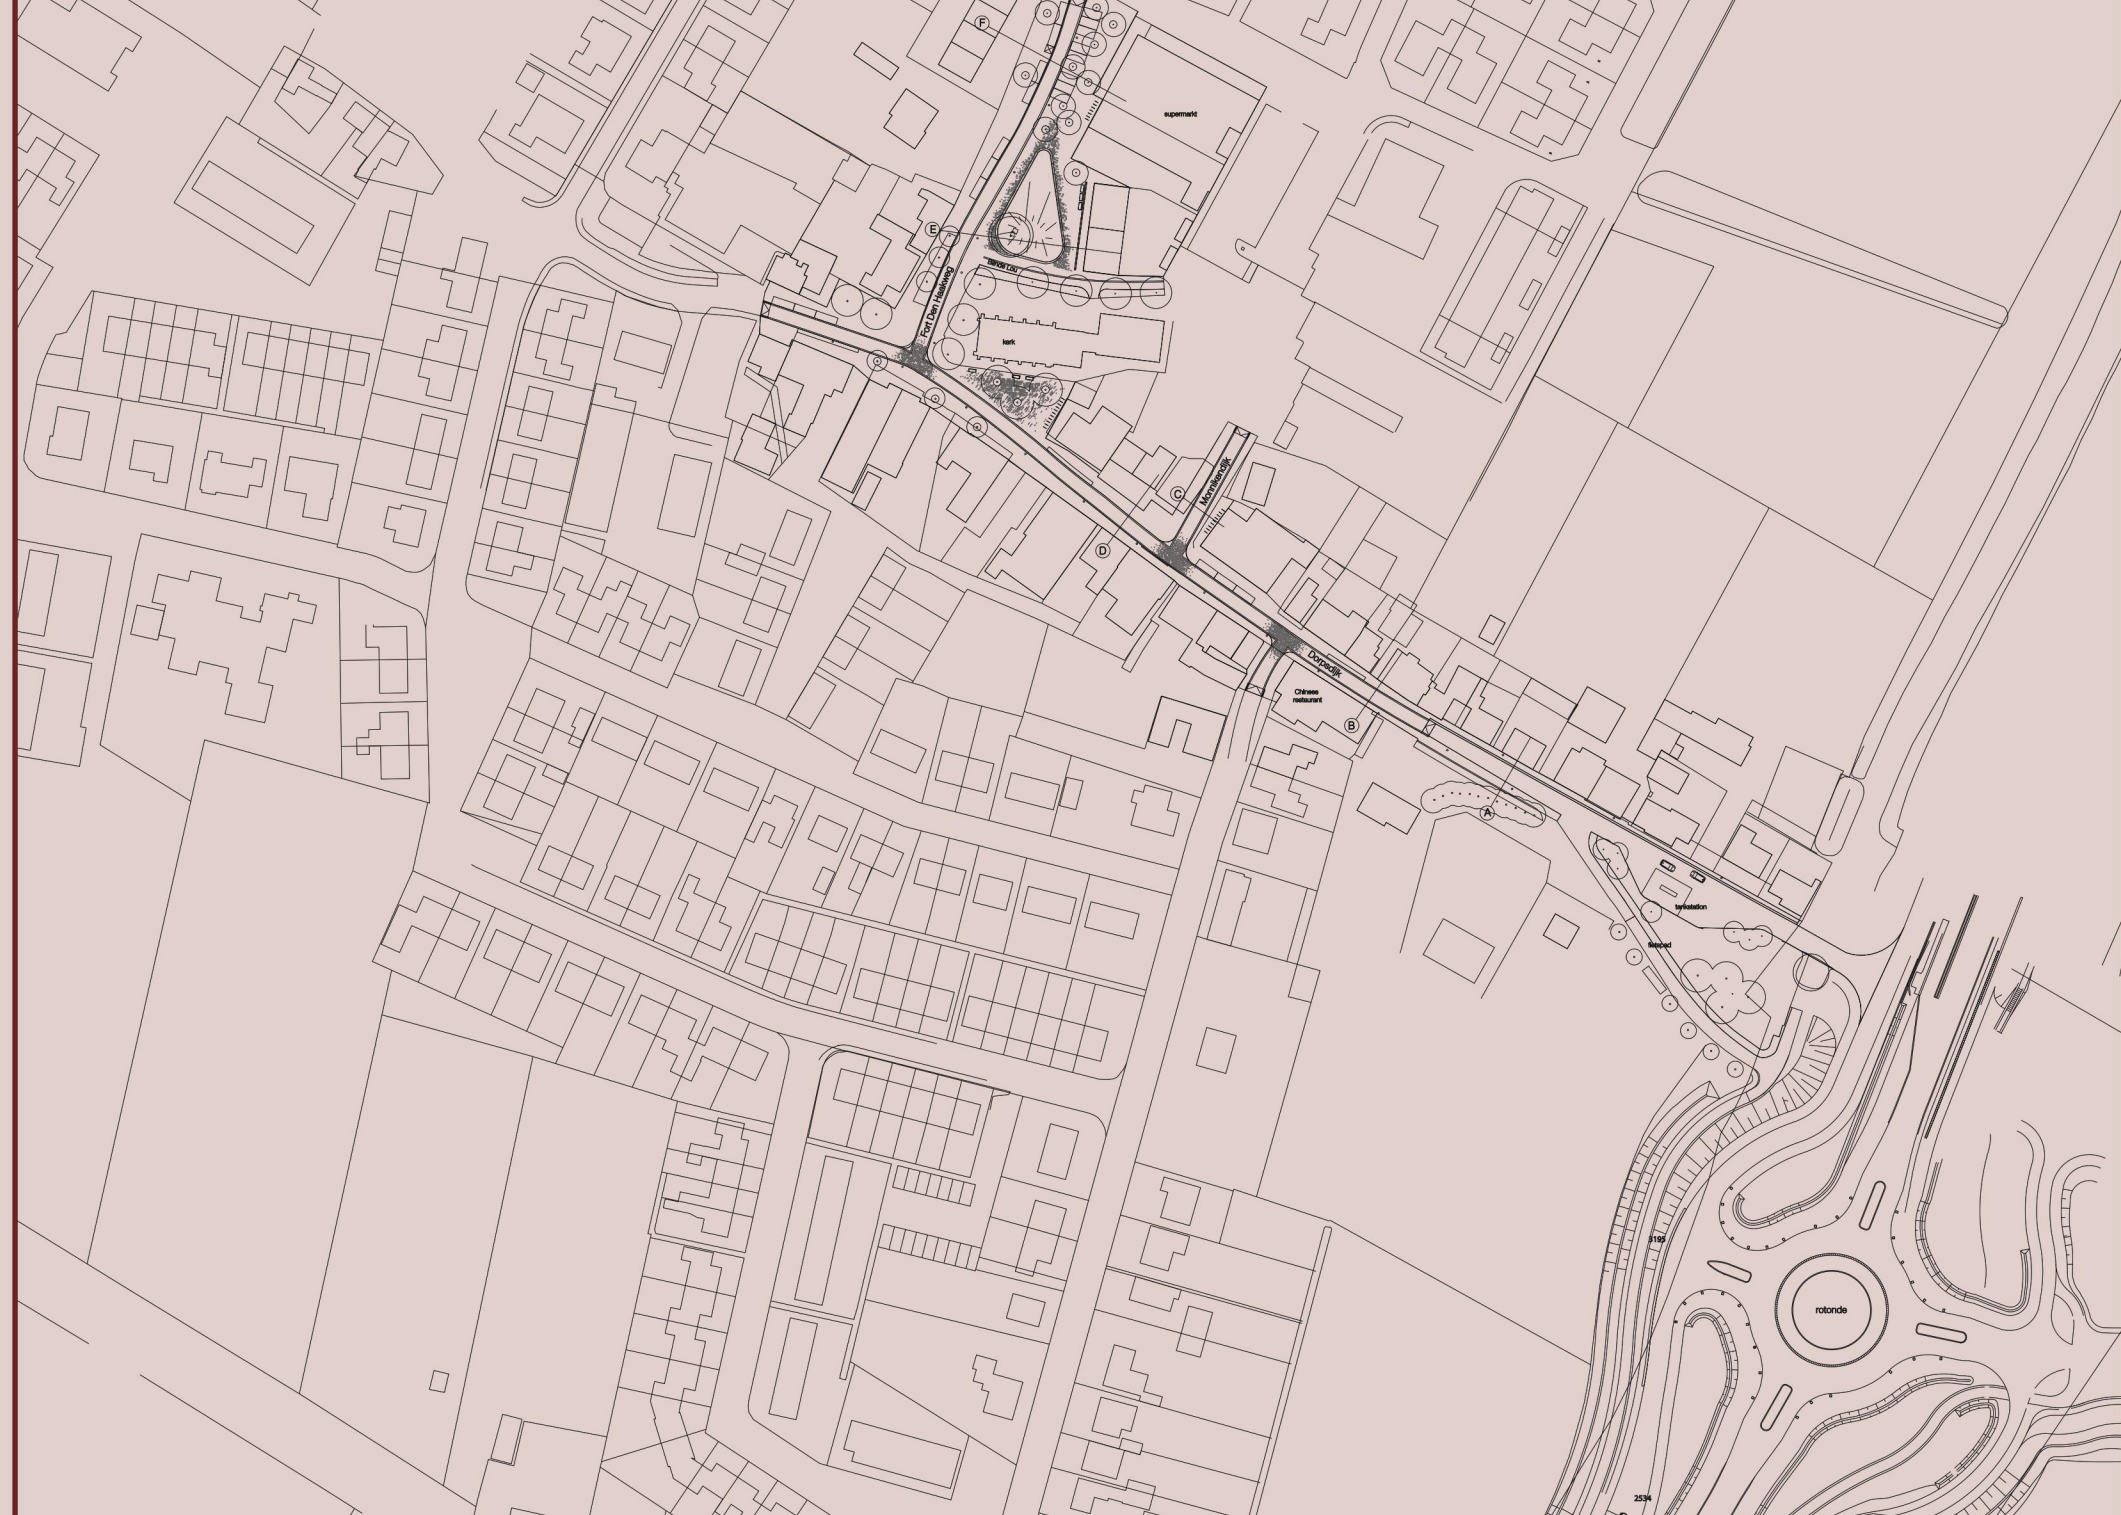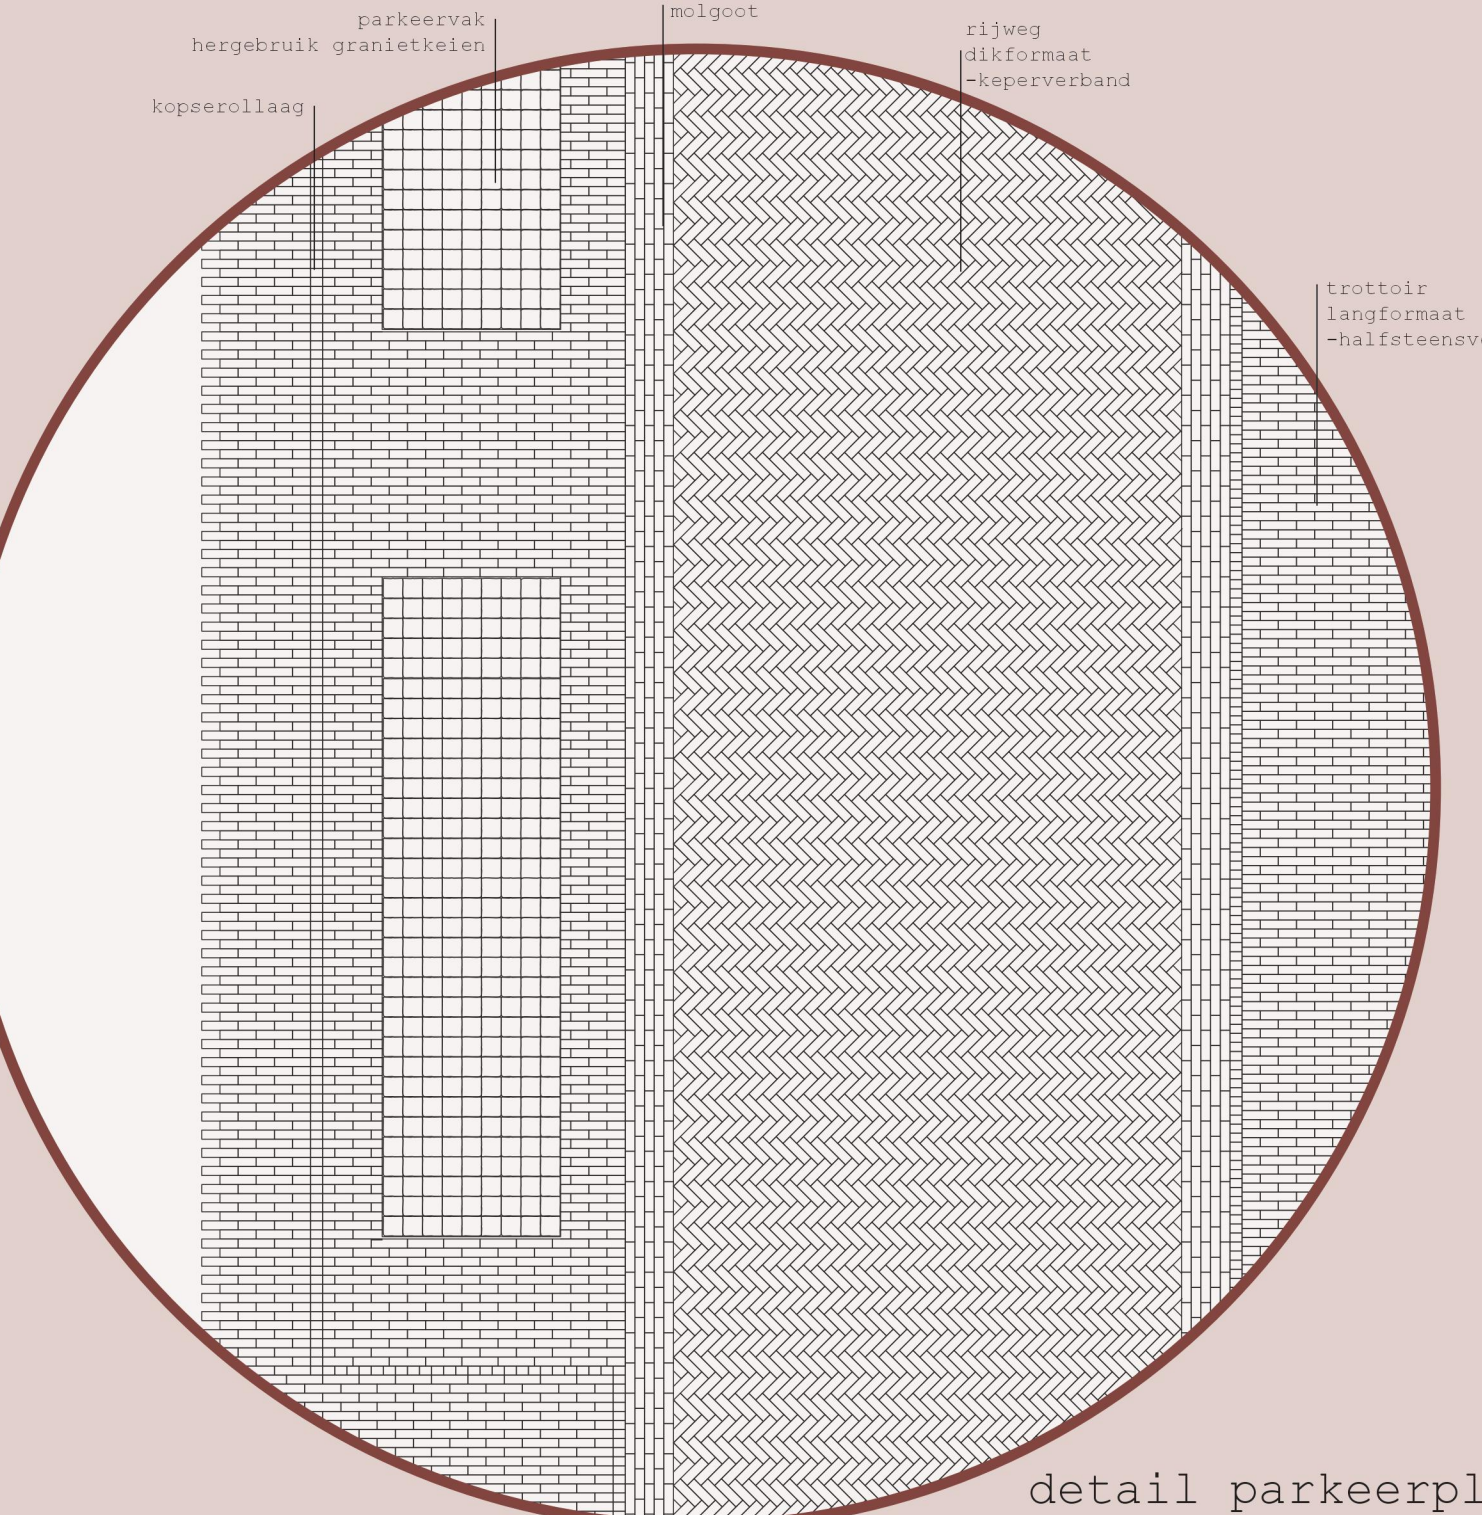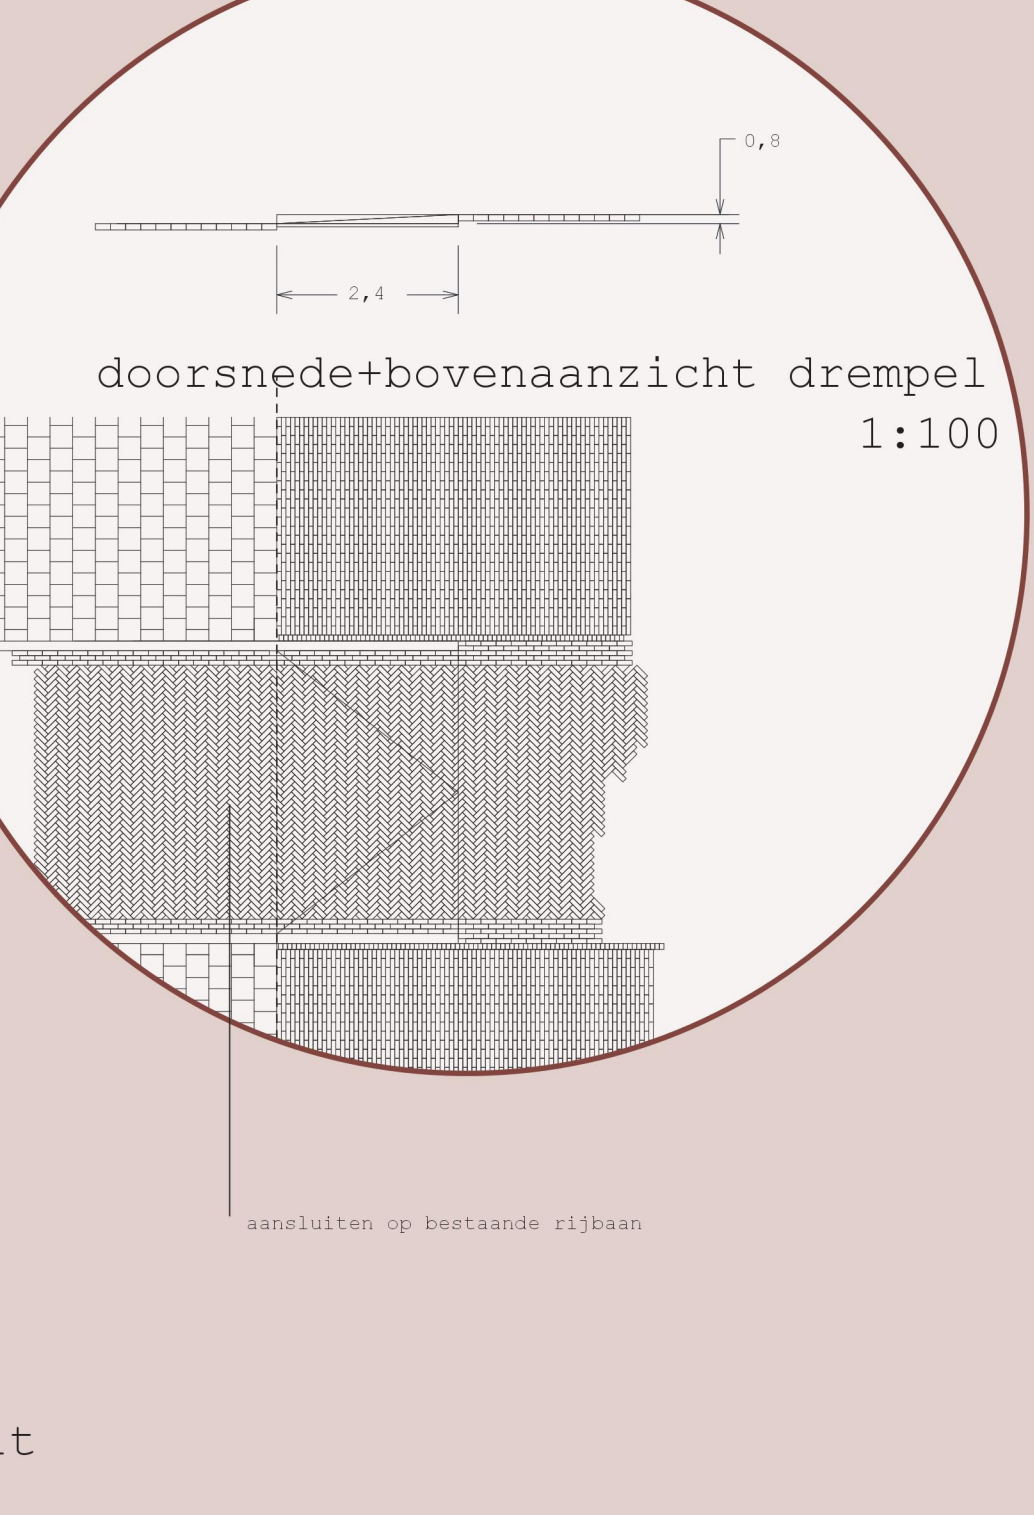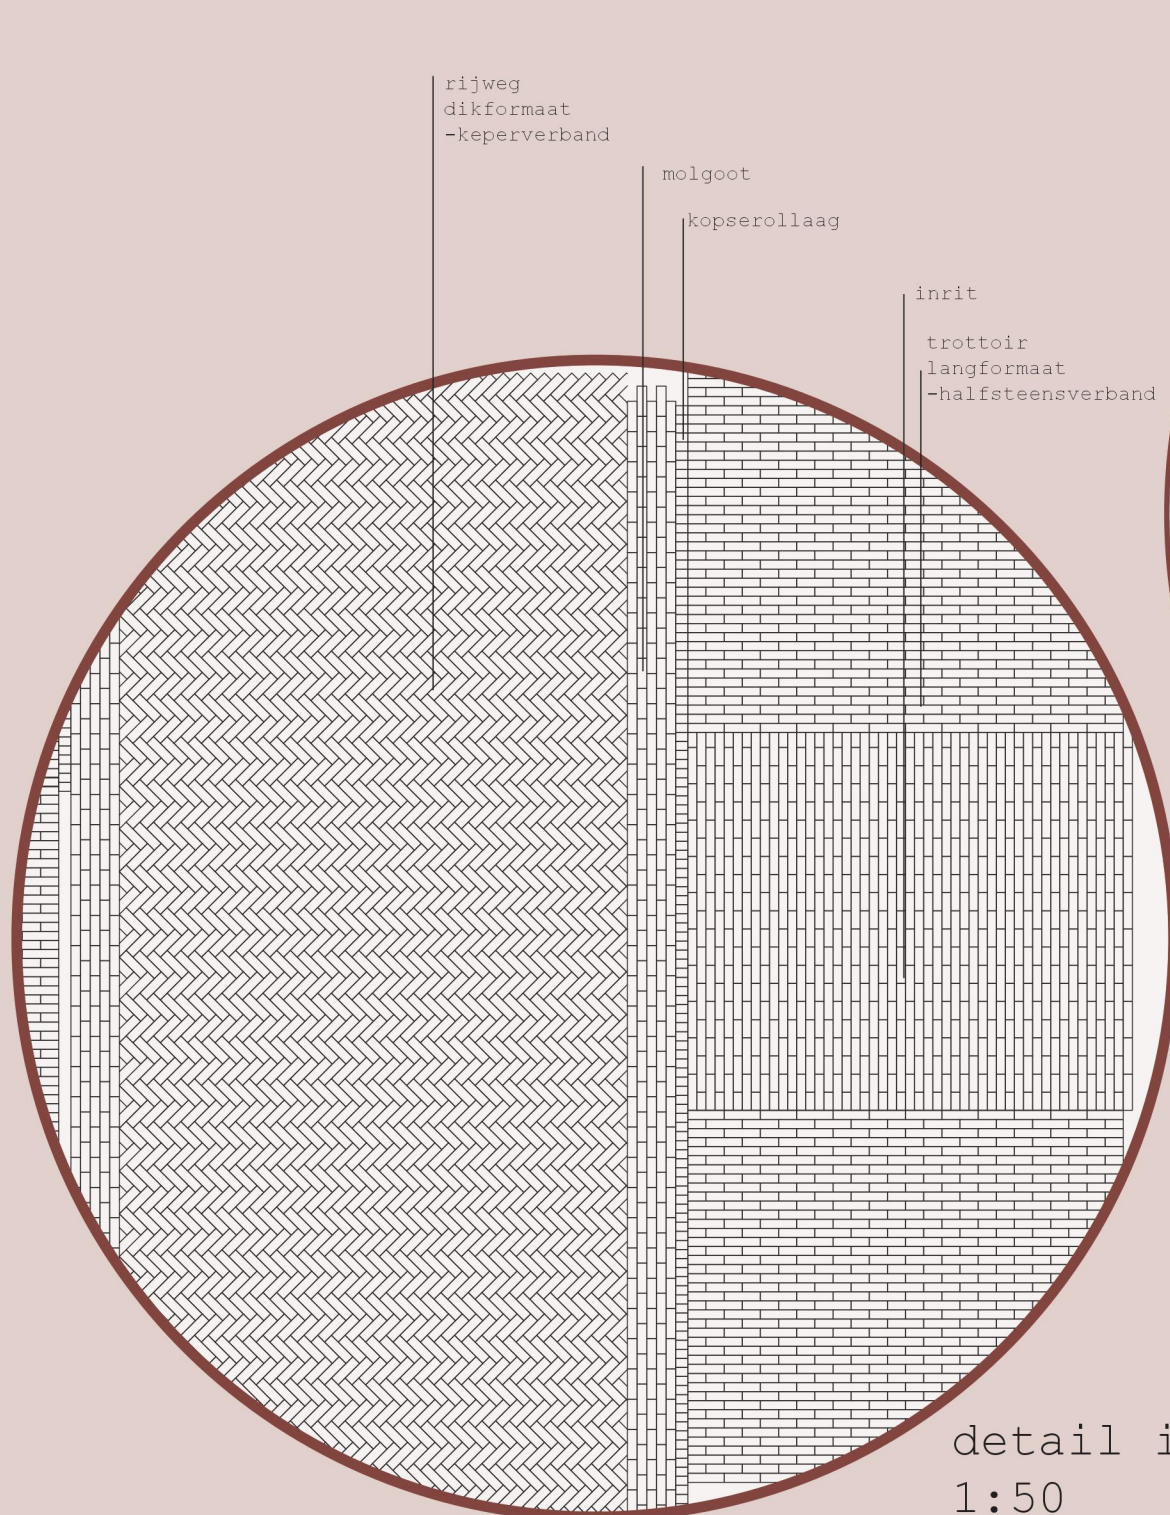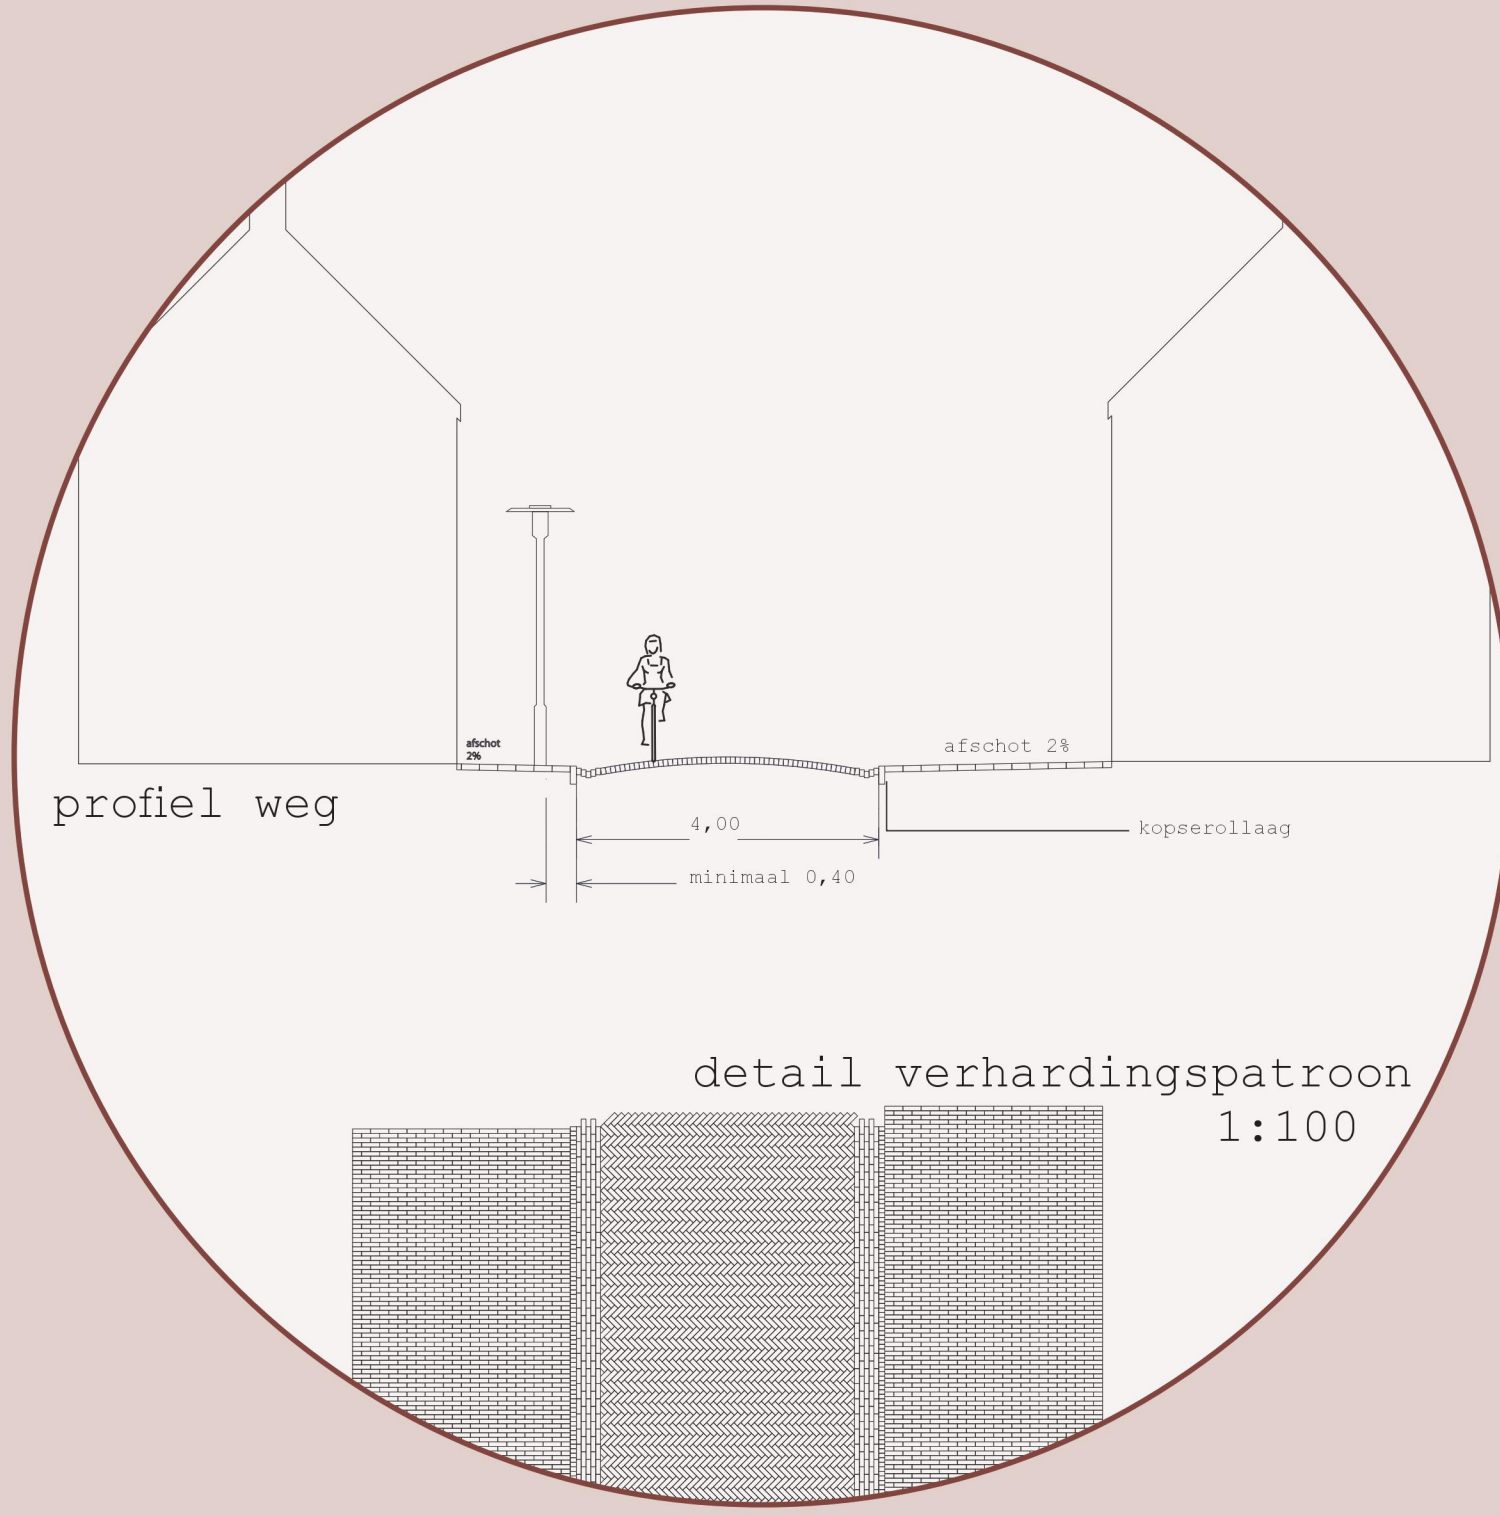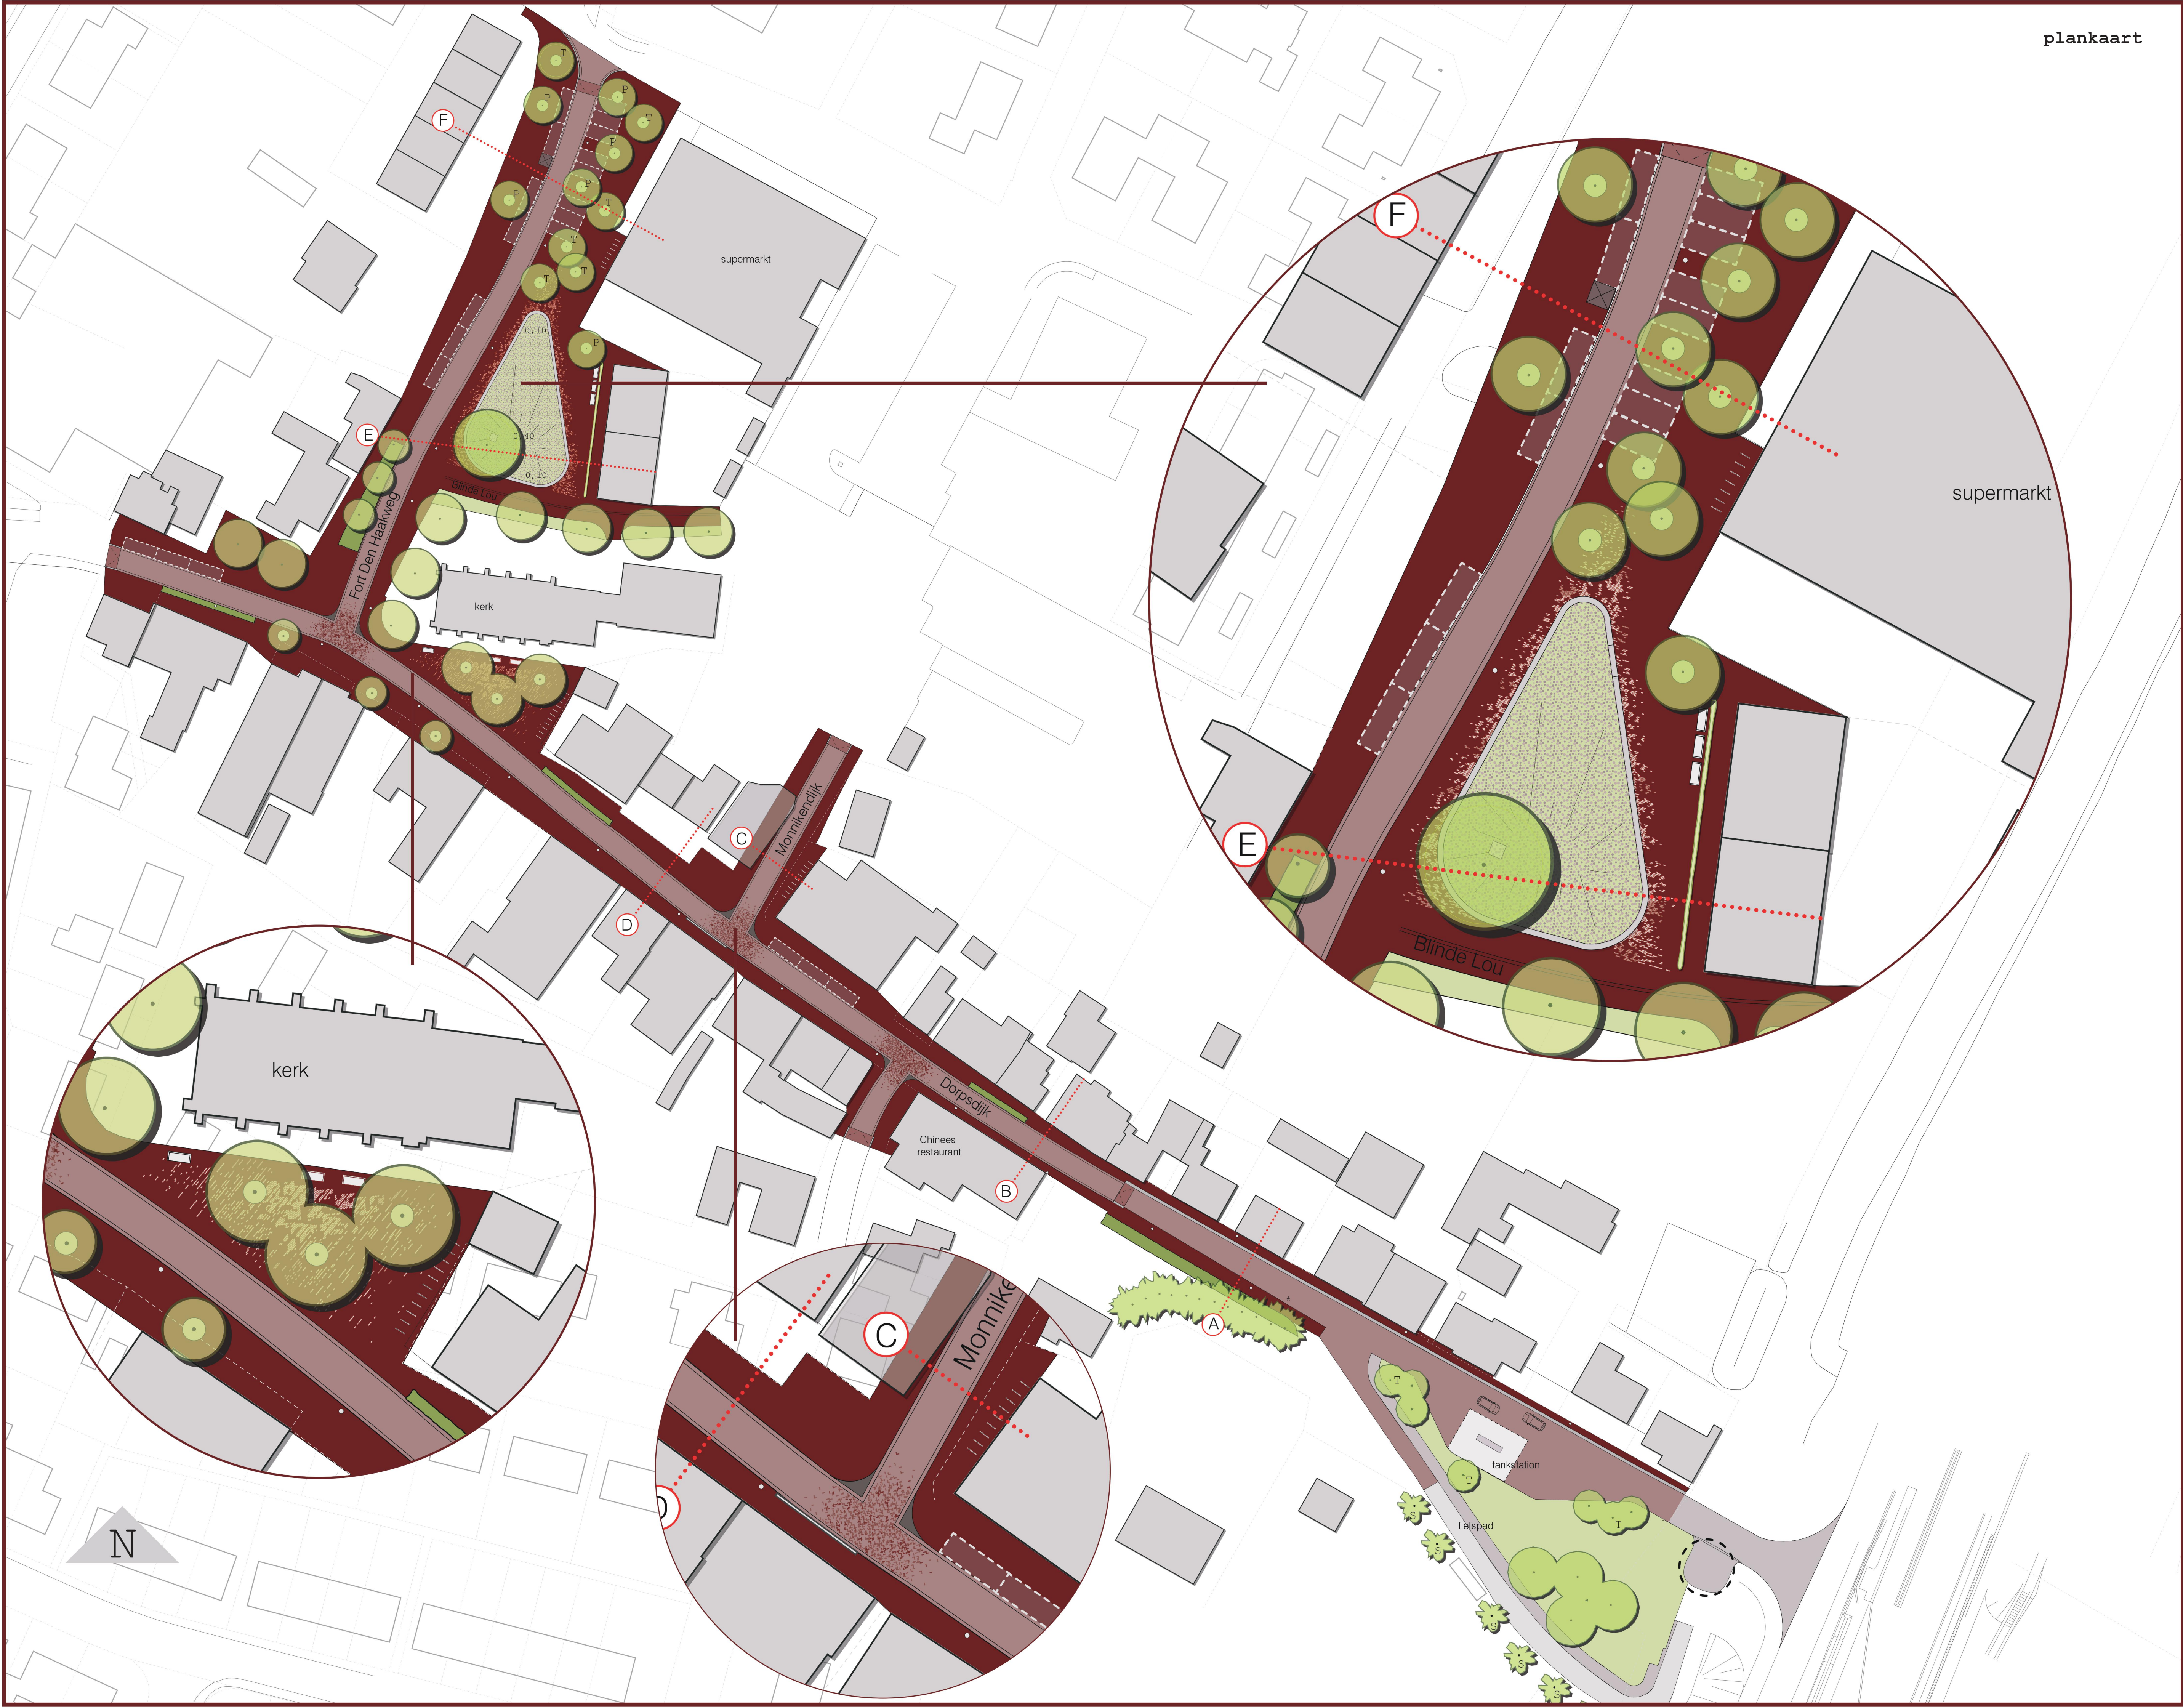

BTL
Advies

herinrichting centrumgebied Vrouwenpolder
(concept) ontwerp en ontwerpprincipes
9 november 2011

schaal plankaart: 1:500 en 1:250
schaal profielen: 1:250
schaal details 1:100 en 1:50