
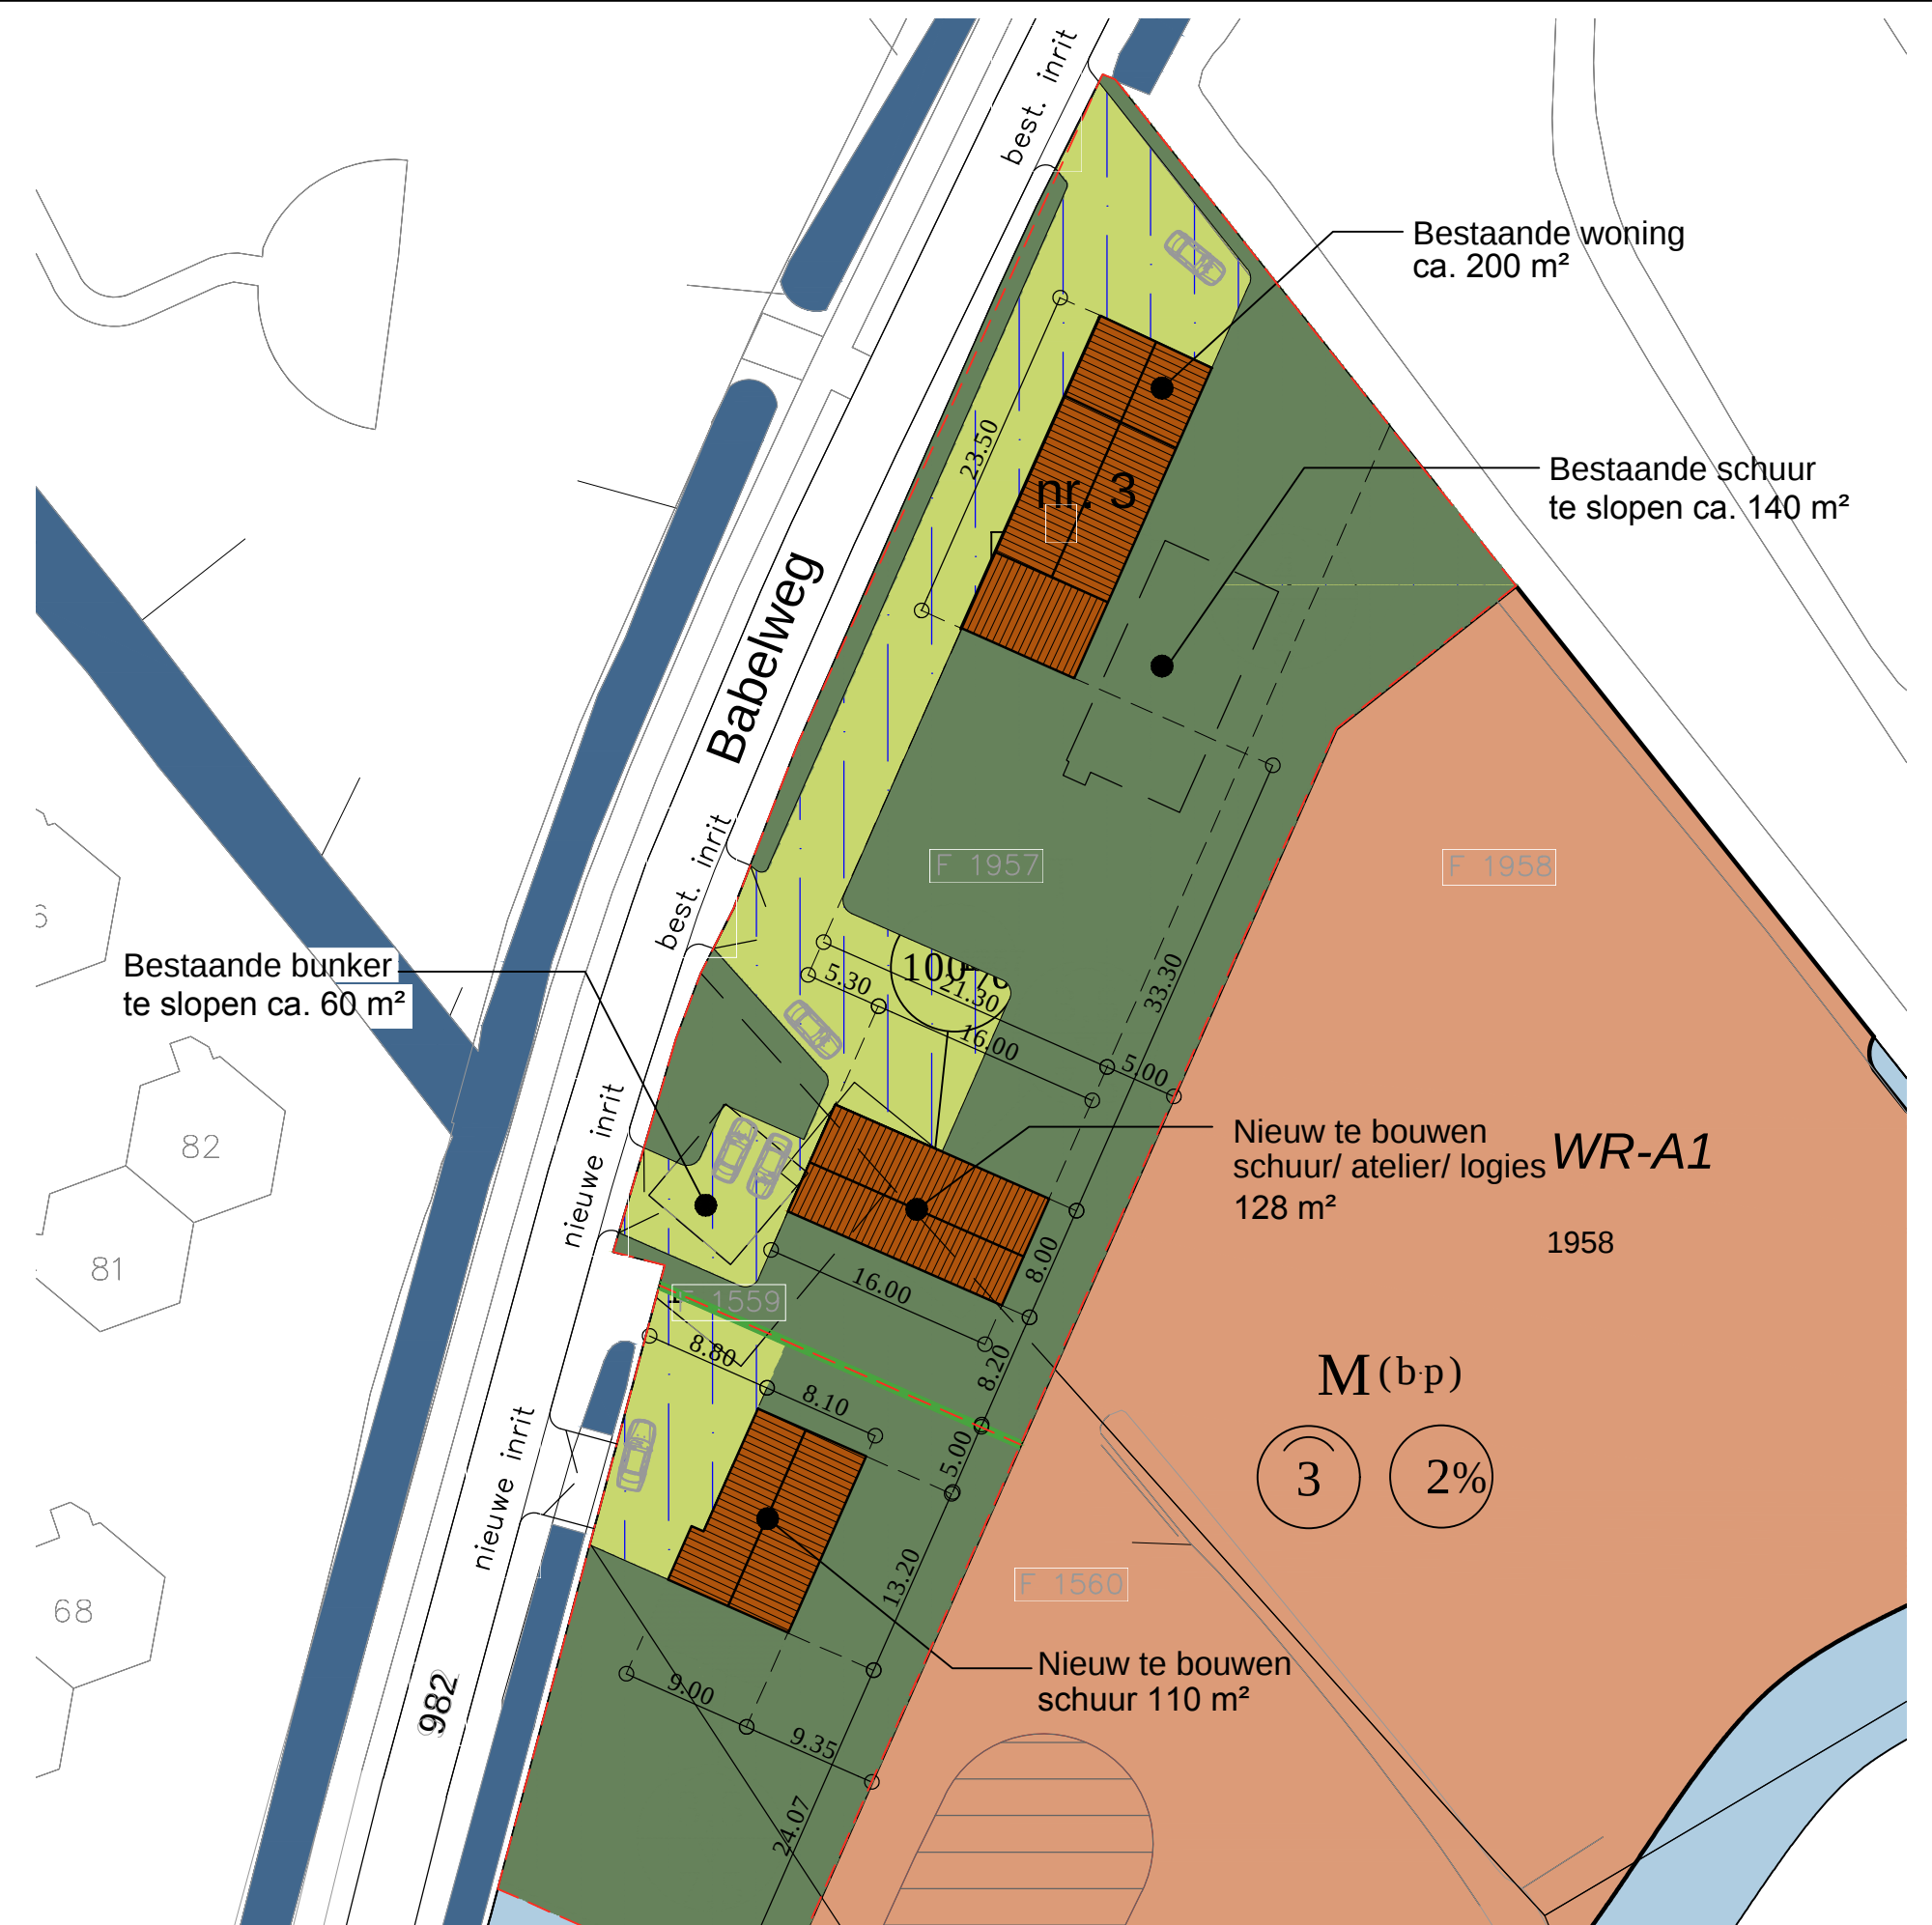
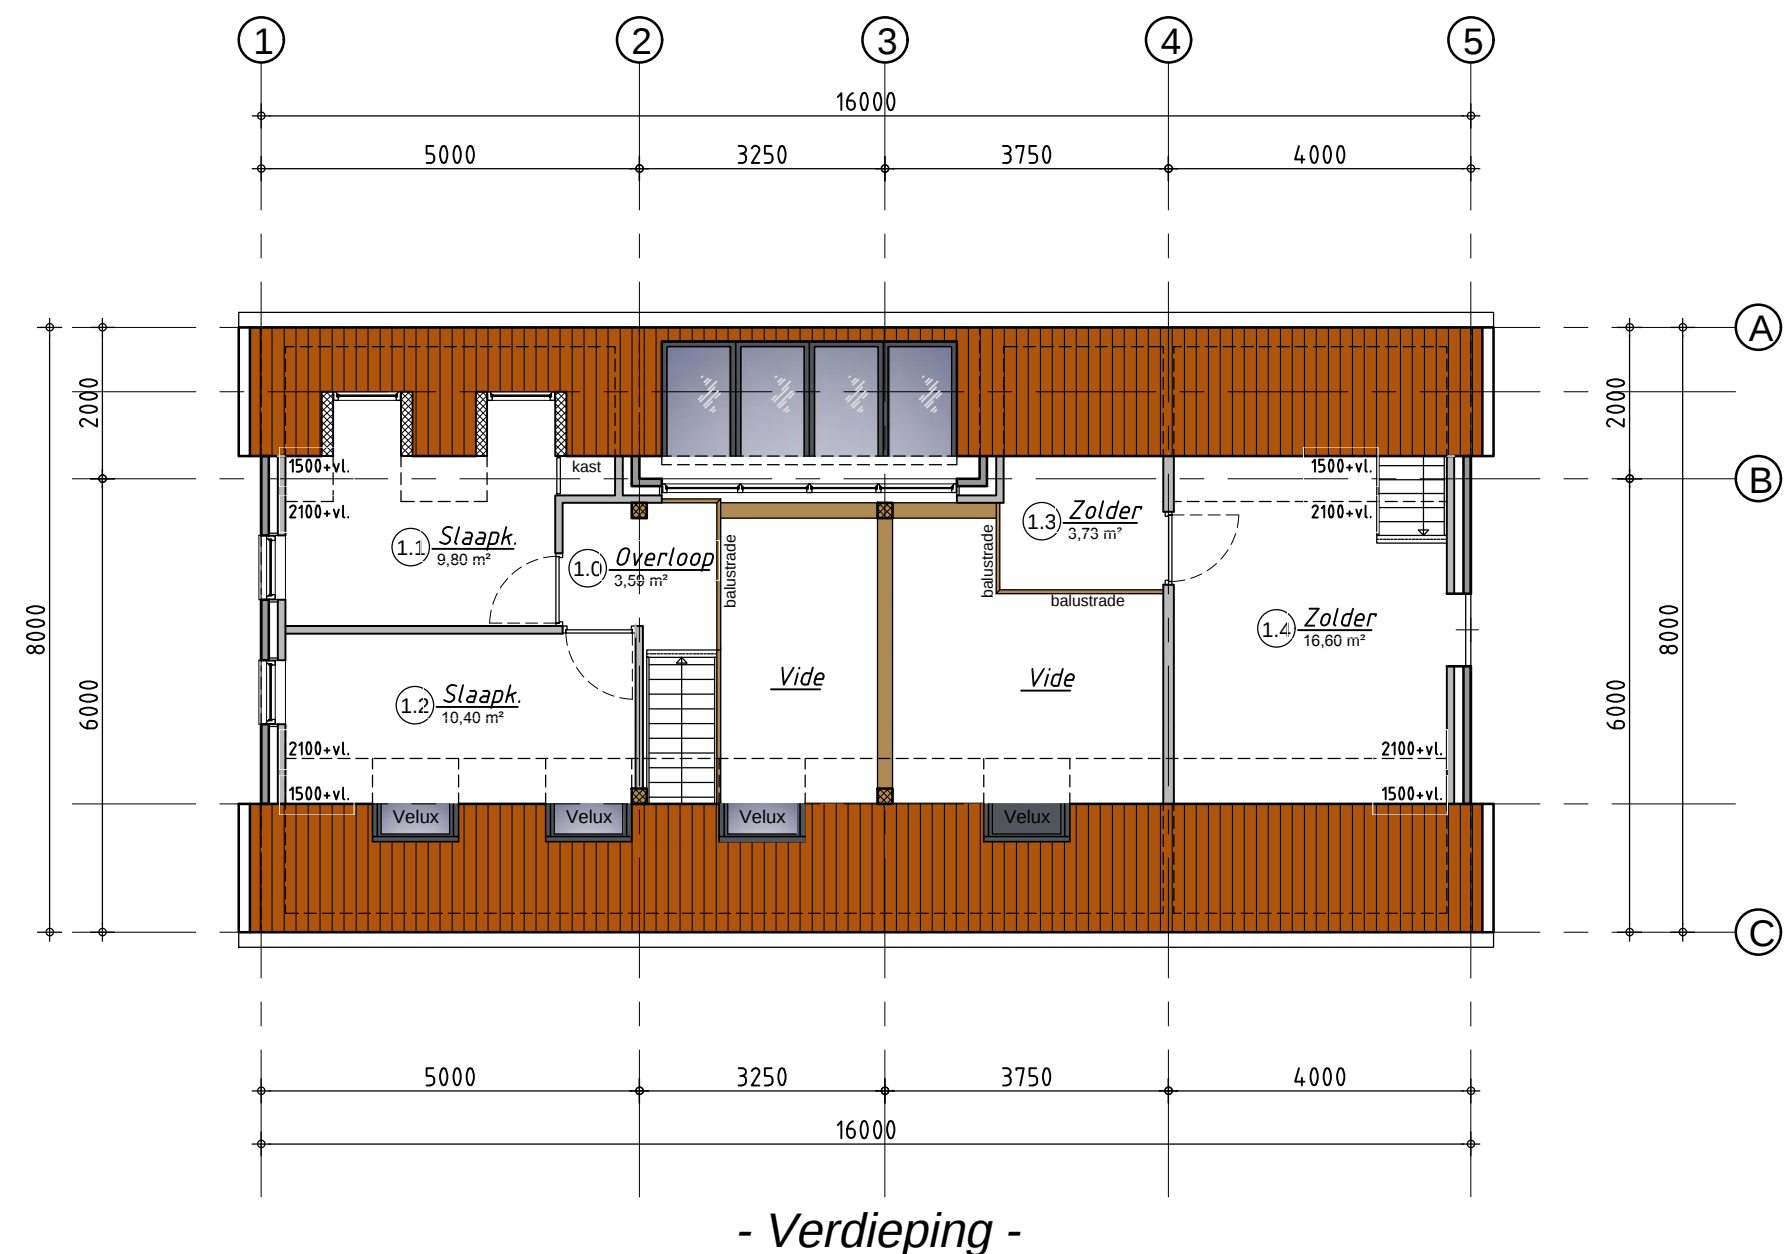


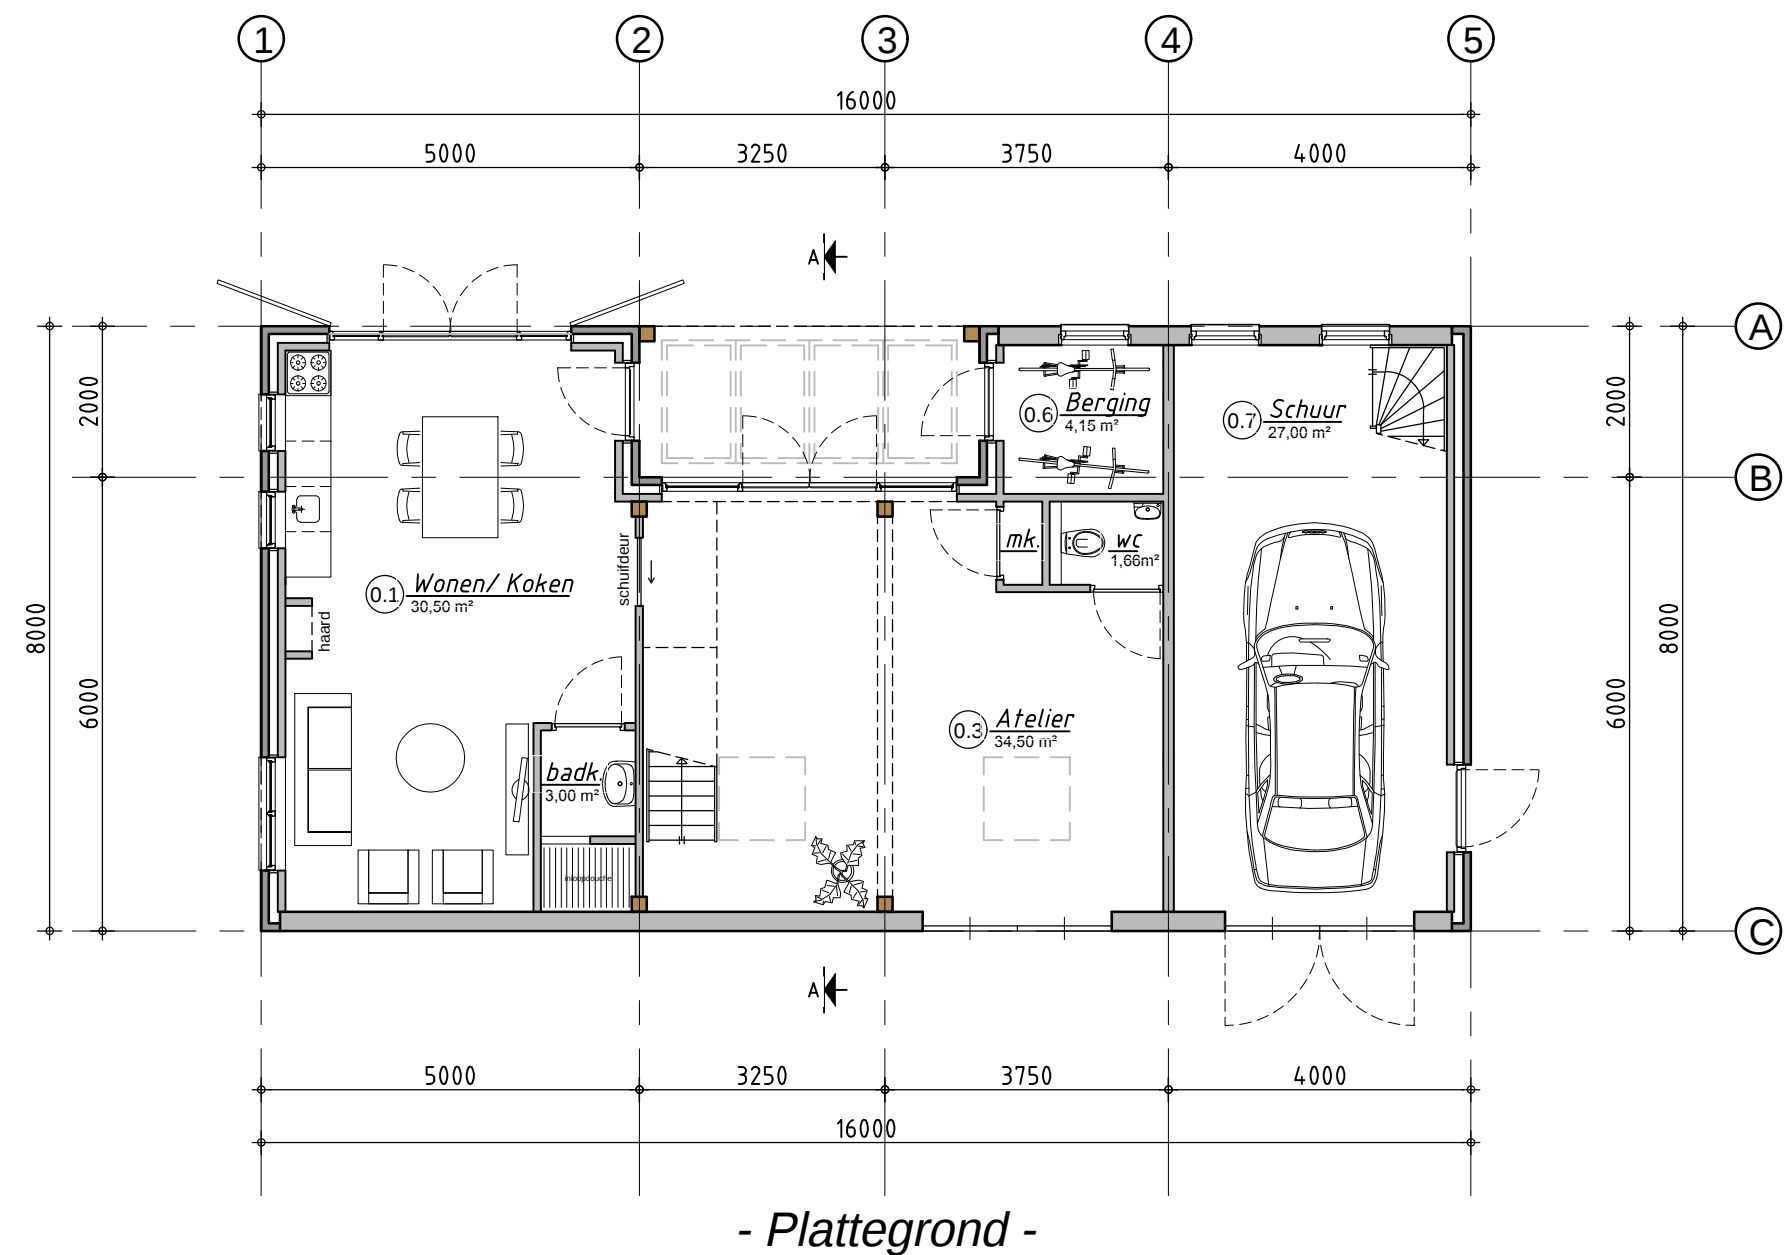

project: **PLAN TOT HET BOUWEN VAN EEN SCHUUR
AAN DE BABELWEG 3 TE DOMBURG**

opdrachtgever: Fam. Jansen

- SCHETSONTWERP -

Contek serooskerke
advies en tekenburo voor de bouw

- constructie berekeningen
- bouwkundig tekenwerk
- epn berekeningen
- daglicht/ventilatie
- bouwkundig advies
- vergunning aanvraag

De Padweie 18
4353 RW SEROOSKERKE (W)

mob: 06-13619165
tel: 0118-594195
fax: 0118-594145


formaat	get.	gecontr.	rev.	datum	omschrijving	stat.	blad
A2	R.Baaijens		-	29-01-14	TEN BEHOEVE VAN VOOROVERLEG	V.	14-022 S-02
	R.Baaijens		A	11-02-14	WIJZ. OPDRACHTGEVER VERWERKT	V.	
schaal	R.Baaijens		B	22-01-16	SITUATIE Aangepast	V.	
1:100							



- Voorgevel -

- Rechter zijgevel -


- Achtergevel -

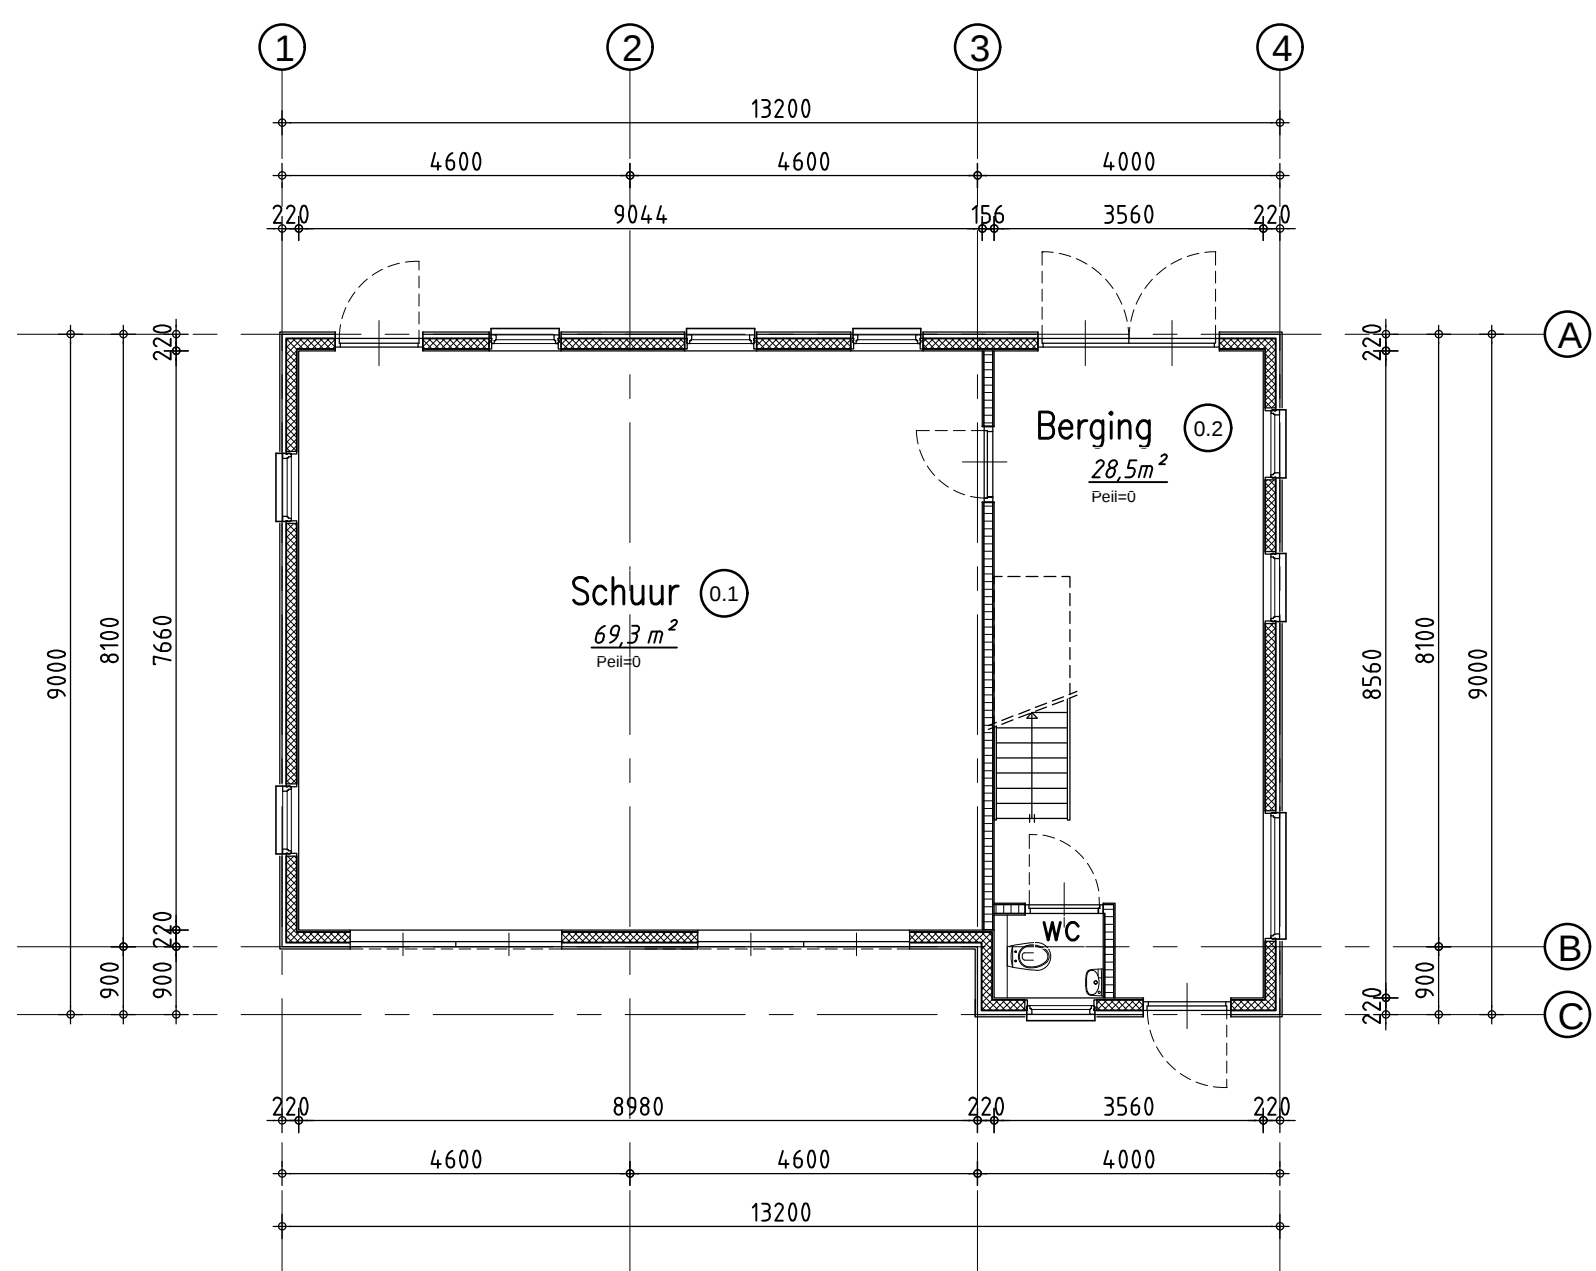

- Plattegrond -



- Linker zijgevel -

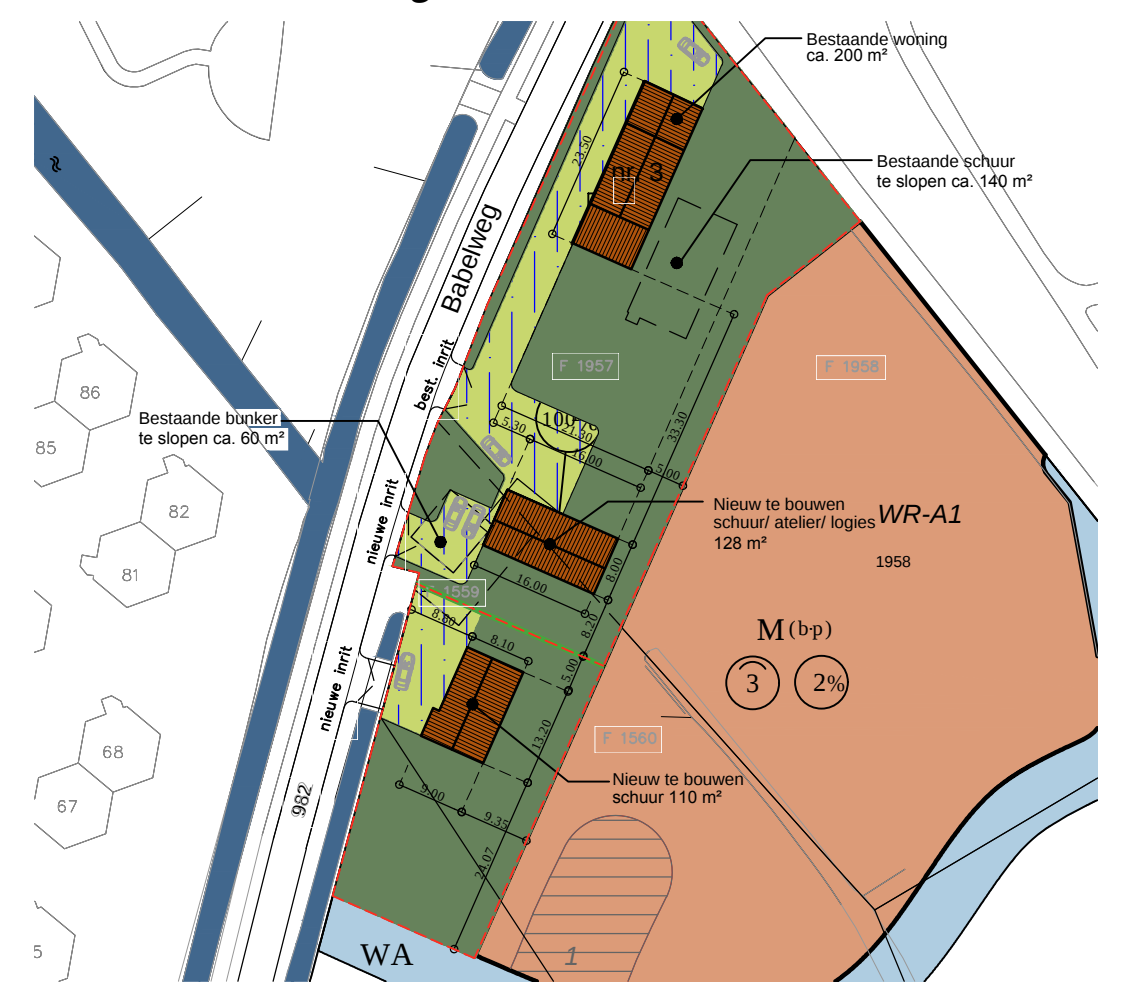

Toe te passen materialen:		
Omschrijving	Materiaal	Kleur
Gevel	Potdekseldelen/ Metselwerk	Zwart/ Rood-Oranje
Hellend dak	Keramische pannen	Oranje
Goot/ Boeiboord	Hout	Wit
Kozijnen /deuren	Hout	Wit
Ramen	Hout	Wit

project: **PLAN TOT HET BOUWEN VAN EEN SCHUUR**
AAN DE BABELWEG TE DOMBURG

opdrachtgever: Krijn Minderhoud

- SCHETSONTWERP -

Contek serooskerke
advies en tekenburo voor de bouw

De Padweie 18
4353 RW SEROOSKERKE (W)

mob: 06-13619165
tel: 0118-594195
fax: 0118-594145

formaat	get.	gecontr.	rev.	datum	omschrijving	stat.	blad
A2	R.Baaijens		-	29-08-12	TEN BEHOEVE VAN VOOROVERLEG	V.	14-022 S-03
	R.Baaijens		A	28-10-14	WIJZ. OPDRACHTGEVER VERWERKT	V.	
1:100	R.Baaijens		B	22-01-16	SITUATIE Aangepast	V.	

Bijlage 5 Explosievenonderzoek

**AVG Explosieven Opsporing Nederland**

Prof. Asserweg 24 – 5144 NC Waalwijk
Postbus 160 - 6590 AD Gennep
K.v.K. Venlo 12029421
Tel. : 0485-802020
Fax : 0485-802084
oce@avg.eu
www.explosievenopsporing.com

DETECTIE RAPPORT LAND VAN VLIEDDUIN FASE 2, DOMBURG



Opdrachtgever	Vliedduinen Domburg B.V.
Documentcode	1456039-DR-02
Aantal pagina's	12 (inclusief bijlagen)
Datum:	9-9-2014
Versie	Definitief

Opsteller: Dhr. M.A. Abbe Afdelingshoofd OCE 	Vrijgegeven door: Dhr. M. Jochoms Senior OCE-deskundige <i>Paraaf</i> 	Geaccordeerd: Dhr. J.W.J de Beer Manager OCE <i>Paraaf</i> 
--	--	--